




PLÄNE

Erdgeschoss mit Hof, Obergeschoss mit Grünfläche





DOWNSTAIRS

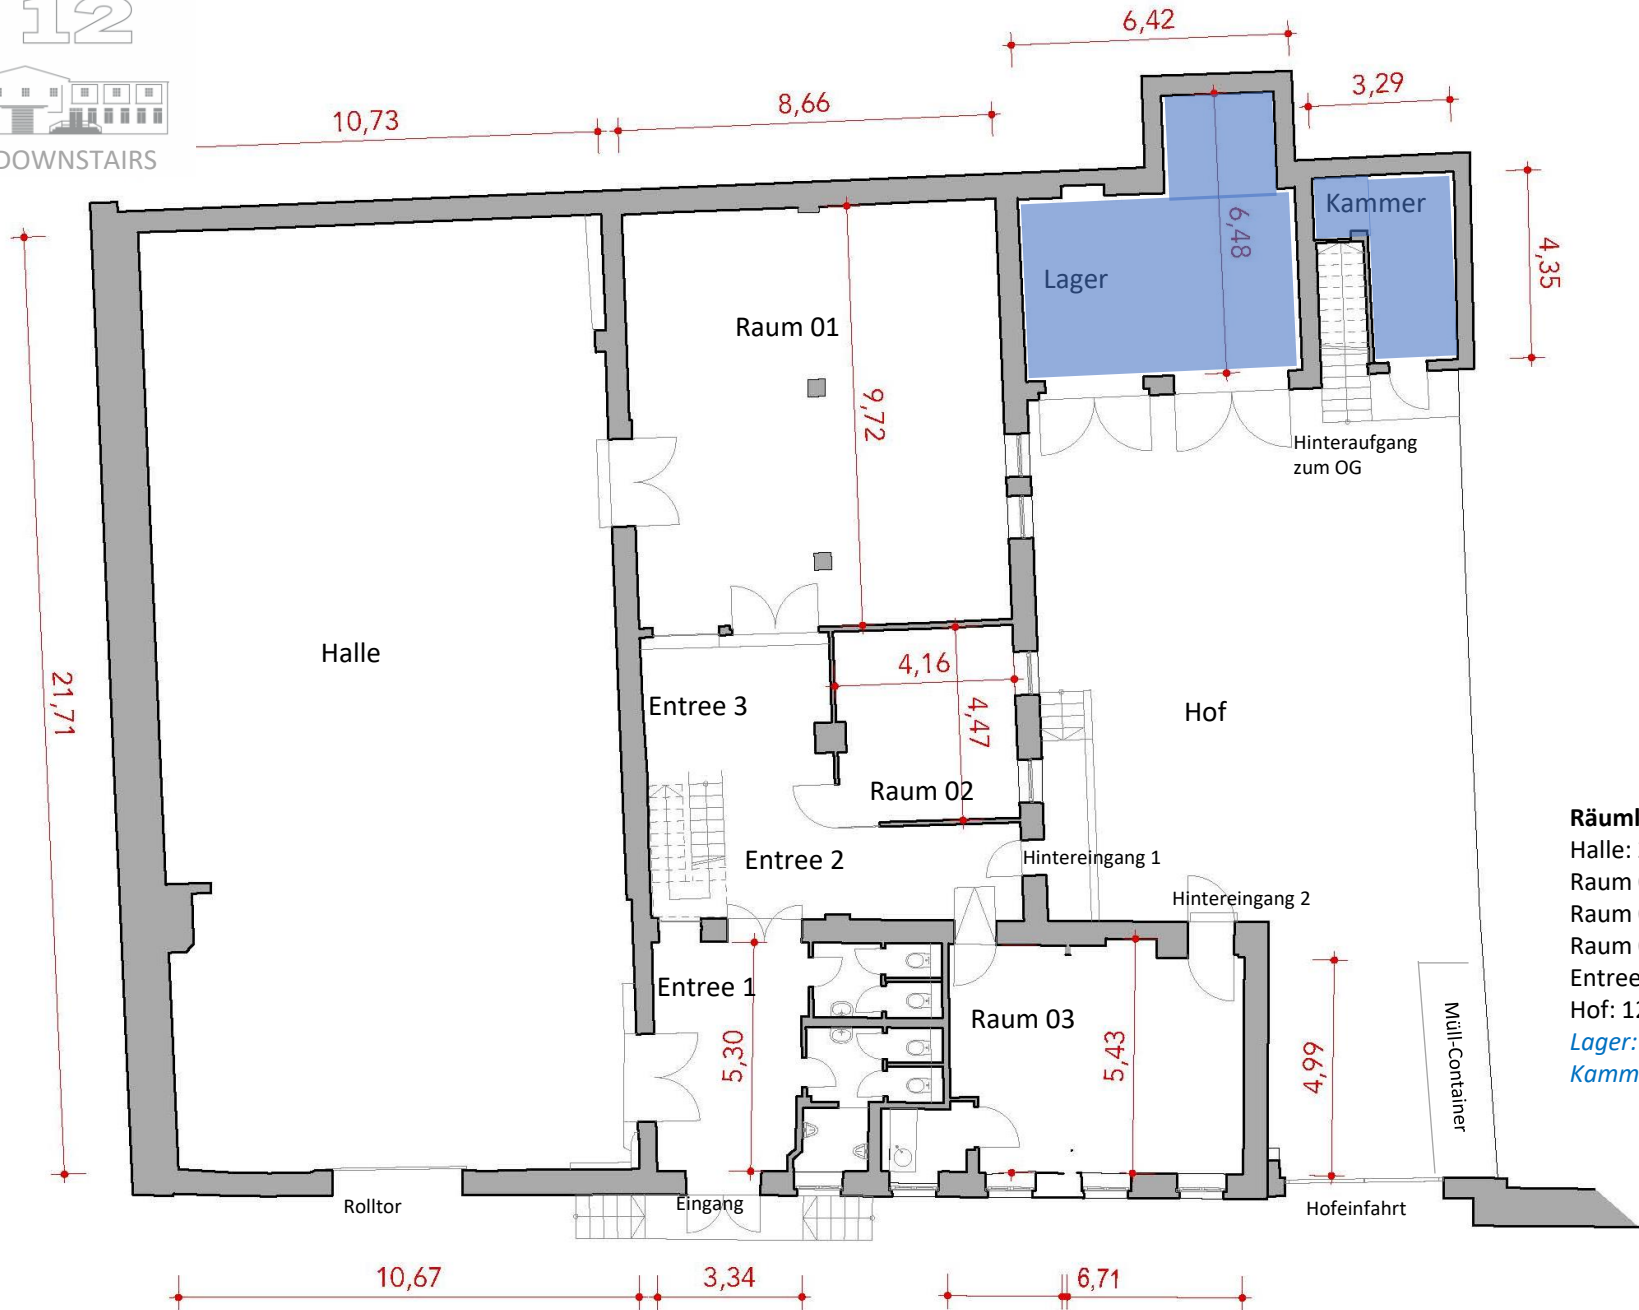

Räumlichkeiten EG


- Halle: 232 qm
- Raum 01: 84 qm
- Raum 02: 19 qm
- Raum 03: 36 qm
- Entree 1-3: 65 qm
- Hof: 120 qm
- Lager: 48 qm*
- Kammer: 10 qm*

*alle Maße verstehen sich als ca. Angaben.

* blau markierte Flächen sind nicht im Mietpreis enthalten, Anmietung nach Absprache



UPSTAIRS

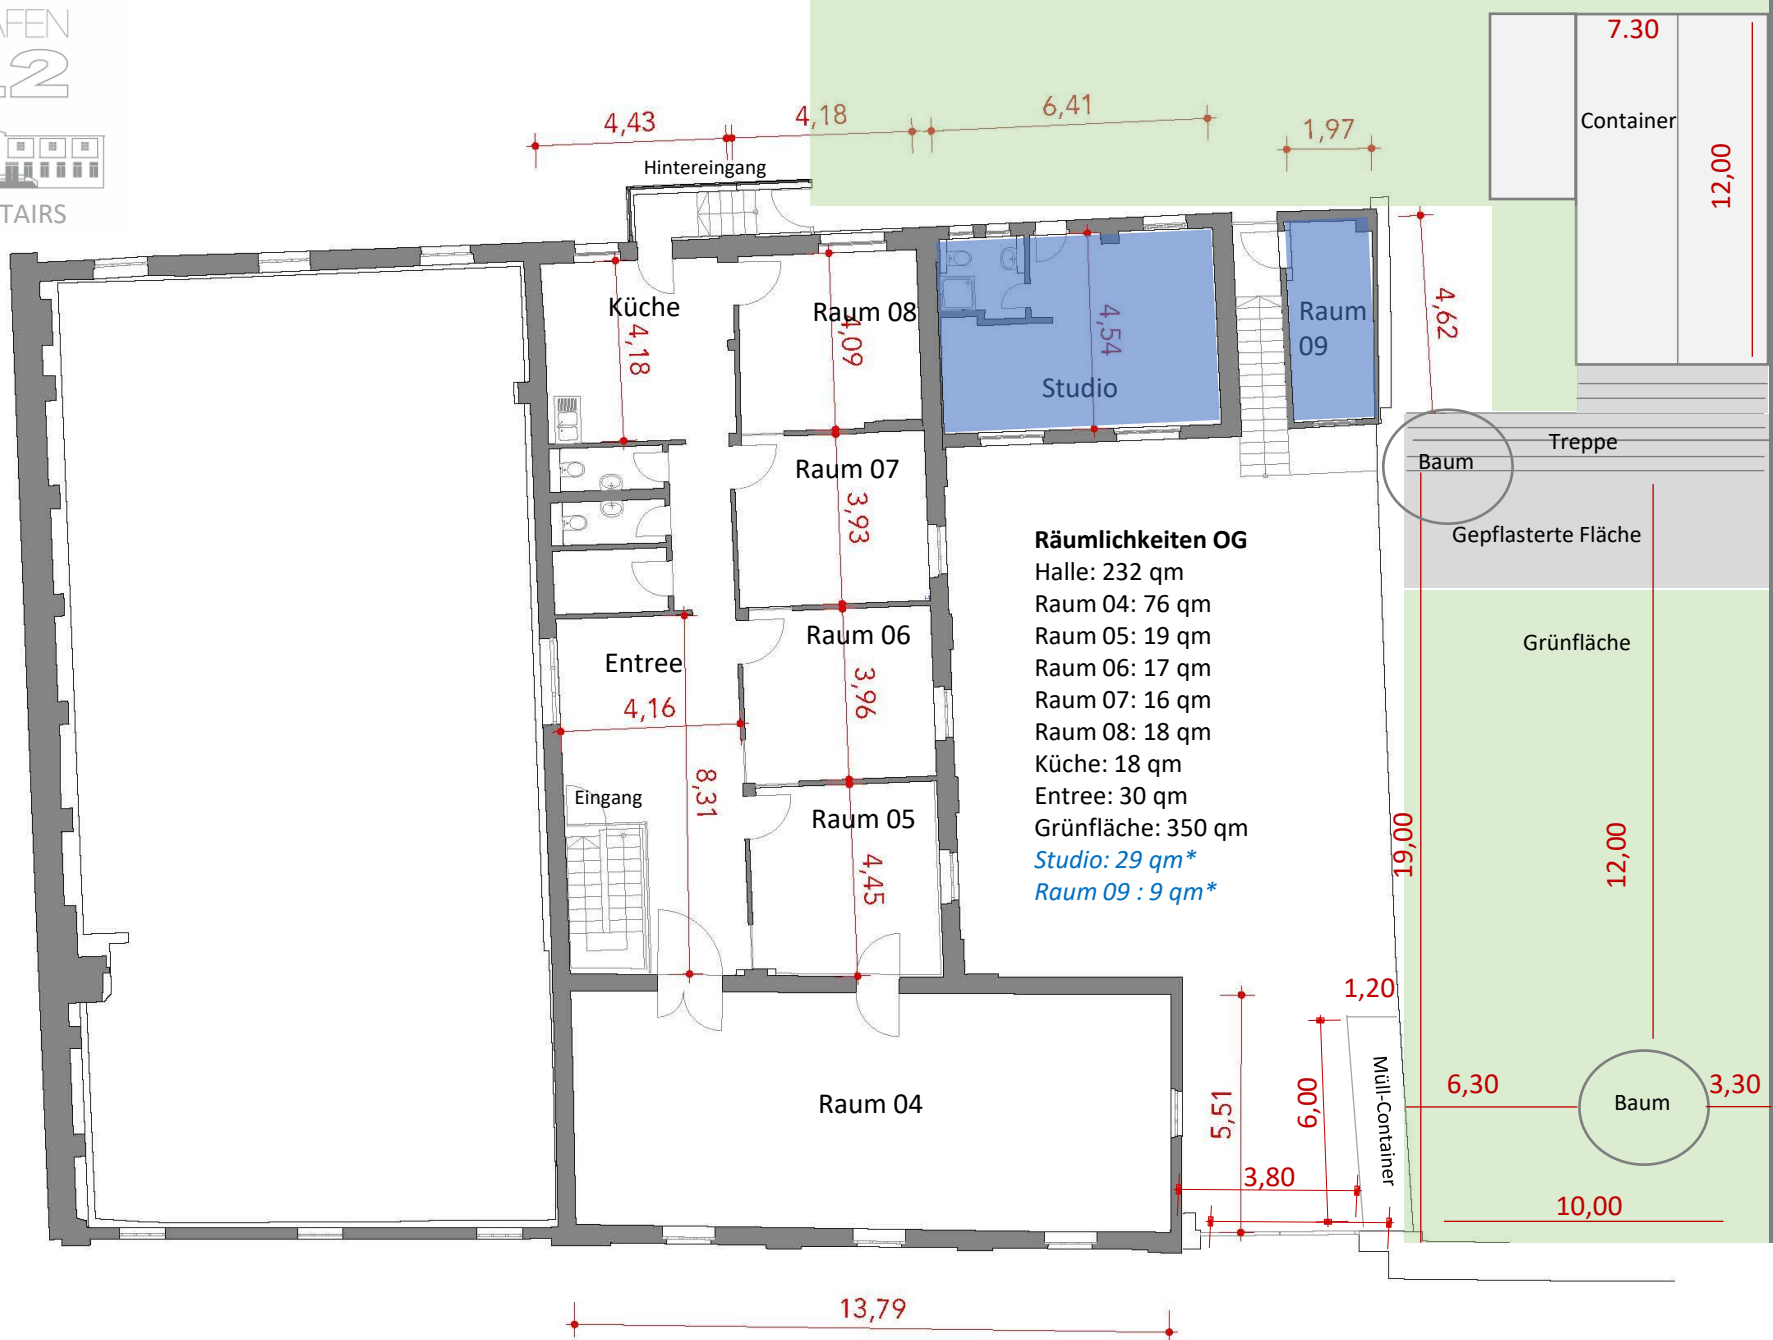

*alle Maße verstehen sich als ca. Angaben.

* blau markierte Flächen sind nicht im Mietpreis enthalten, Anmietung nach Absprache